
04010302811970008



9553

ΕΦΗΜΕΡΙΣ ΤΗΣ ΚΥΒΕΡΝΗΣΕΩΣ
ΤΗΣ ΕΛΛΗΝΙΚΗΣ ΔΗΜΟΚΡΑΤΙΑΣ

ΤΕΥΧΟΣ ΤΕΤΑΡΤΟ Αρ. Φύλλου **1030**

28 Νοεμβρίου 1997

ΠΕΡΙΕΧΟΜΕΝΑ

ΠΟΛΕΟΔΟΜΙΑ

ΑΠΟΦΑΣΕΙΣ

Διορθώσεις Σφαλμάτων

ΠΟΛΕΟΔΟΜΙΑ

ΑΠΟΦΑΣΕΙΣ

Αριθ. οικ. 30804/13864/1285 (1)

Αναστολή χορήγησης οικοδομικών αδειών και εκτέλεσης οικοδομικών εργασιών στο Ο.Τ. 884α' και σε τμήματα των Ο.Τ. 884 και 885 του ρυμοτομικού σχεδίου Πετρούπολης.

Ο ΝΟΜΑΡΧΗΣ ΑΘΗΝΩΝ

Έχοντας υπόψη:

1. Τις διατάξεις του από 17.7.1923 Ν.Δ/τος και ειδικότερα των άρθρων 3 & 70 αυτού όπως μεταγενέστερα τροποποιήθηκαν και συμπληρώθηκαν.

2. τις διατάξεις του Α.Ν. 314/68 (ΦΕΚ 47/Α) όπως μεταγενέστερα τροποποιήθηκαν με το υπ' αρ. 1018/71 Ν. Δ/γμα (ΦΕΚ 220/Α) και με την παρ. 3 του άρθρου 34 του Ν. 1577/85 (ΦΕΚ 210/Α).

3. Τις διατάξεις του υπ' αρ. 183/86 Π. Δ/τος (ΦΕΚ 70/Α).

4. Τις διατάξεις του Ν. 2218/94 (ΦΕΚ 90/Α) περί Ίδρυσης Νομαρχιακής Αυτοδιοίκησης κ.λ.π. όπως αντικαταστάθηκαν με το Ν. 2240/94 (ΦΕΚ 153Α/94).

5. Τον ισχύοντα Οργανισμό Εσωτερικής Λειτουργίας των Υπηρεσιών της Νομαρχίας Αθηνών (ΦΕΚ 395/Β/11.5.95) και την αρ. 643/6.10.95 απόφαση Νομάρχη Αθηνών περί μεταβίβασης αρμοδιοτήτων.

6. Την υπ' αρ. 213/25.9.97 ομόφωνη απόφαση του Δημοτικού Συμβουλίου Πετρούπολης.

7. την υπ' αρ. 32/97 θέμα 9ο γνωμοδότηση του ΣΧΟΠ του Νομαρχιακού Τομέα Δυτ. Αθήνας.

8. Το γεγονός ότι από τις διατάξεις αυτής της απόφασης δεν προκαλείται δαπάνη σε βάρος του κρατικού προϋπολογισμού και του Προϋπολογισμού του Δήμου Πετρούπολης (άρθρο 27 του Ν. 2081/92) αποφασίζουμε:

Άρθρο 1ο

Εγκρίνεται η αναστολή χορήγησης οικοδομικών αδειών και εκτέλεσης οικοδομικών εργασιών για έξη (6) μήνες στο Ο.Τ. 884α' και σε τμήματα των Ο.Τ. 884 και 885 του ρυμοτομικού σχεδίου Πετρούπολης, όπως φαίνεται στο σχετικό πρωτότυπο σχεδιάγραμμα σε κλίμακα 1:500, το οποίο συνοδεύει αυτή την απόφαση.

Άρθρο 2ο

Η ισχύς αυτής της απόφασης αρχίζει από την ημερομηνία δημοσιευσής της στην εφημερίδα της Κυβερνήσεως.

Η απόφαση αυτή να δημοσιευθεί στην Εφημερίδα της Κυβερνήσεως.

Αθήνα, 29 Οκτωβρίου 1997

Με εντολή Νομάρχη
Ο Πρόεδρος της ΝΕ ΠΟΠΕΥ
ΓΙΩΡΓΟΣ ΑΝΑΝΙΑΔΗΣ

ΔΗΜΟΣ ΠΕΤΡΟΥΠΟΛΗΣ.

1:500

ΝΟΜΑΡΧΙΑ ΑΘΗΝΩΝ

Δ/ΝΣΗ ΠΟΛΕΟΔΟΜΙΑΣ

30804/13864/1285/29-10-97

Αθήνα 29-10-1997

Ο ΠΡΟΕΔΡΟΣ ΤΗΣ ΝΕ ΠΟΠΕΥ

ΓΙΩΡΓΟΣ ΑΝΑΝΙΑΔΗΣ.

10-11-1997

ΥΠΟΥΡΓΕΙΟ ΓΕΩΡΓΙΑΣ

ΟΔΟΣ ΝΑΡΚΙΣΣΟΥ [ΑΔΙΑΝΟΙΚΤΟΣ]

ΑΝΑΣΤΟΛΗ

Ο.Τ. 884α

ΠΕΖΟΔΡΟΜΟΣ

Ο.Τ. 10

ΑΝΑΣΤΟΛΗ

Ο.Τ. 885

ΑΝΑΣΤΟΛΗ

Ο.Τ. 884

ΟΔΟΣ ΚΛΕΟΠΑΤΡΑΣ

ΟΔΟΣ ΛΑΤΡΙΟΥ

ΟΔΟΣ ΑΓΙΩΝ ΣΑΡΑΝΤΑ

Ο.Τ. 891

Ο.Τ. 892

Ο.Τ. 893

Αριθ. 375/1997 (2)

Τροποποίηση σχεδίου πόλης Βόλου Ν. Μαγνησίας στα Ο.Τ. 252 - 253 - 254 - 259 - 246 - 247.

ΤΟ ΔΗΜΟΤΙΚΟ ΣΥΜΒΟΥΛΙΟ ΒΟΛΟΥ


Με την 375/1997 απόφαση του Δημοτικού Συμβουλίου Βόλου σύμφωνα με την παρ. 3 του άρθρου 33 του Ν. 1337/83 και τις διατάξεις του από 26.5.89/ΦΕΚ 343/ τεύχος δ Π.Δ., τροποποιείται το σχέδιο πόλης στα Ο.Τ. 252 - 253 - 254 - 259 - 246 - 247 στις Ν. Παγασές και συγκεκριμένα μειώνεται ο οικοδομήσιμος χώρος των Ο.Τ. 252 και 253 επι της οδού Λεμάν, διαφοροποιούνται τα Ο.Τ. 246 – 247 και 254 λόγω της διέλευσης του αγωγού της ΔΕΥΑΜΒ, και το Ο.Τ. 259 μετατρέπεται από οικοδομήσιμο σε χώρο πολιτιστικού πάρκου, όπως φαίνεται στο τοπογραφικό διάγραμμα, κλίμακας 1:1000, που συντάχθηκε από το Τμήμα Σχεδίου Πόλης της Δ/νσης Πολεοδομίας Δήμου Βόλου και αναρτήθηκε στο Δημαρχείο στις 4 Νοεμβριου 1997.


Η απόφαση αυτή να δημοσιευθεί στην Εφημερίδα της Κυβερνήσεως.

Βόλος, 29 Οκτωβρίου 1997

Ο Αντιδήμαρχος

ΓΙΩΡΓΟΣ ΔΑΝΗΛΟΠΟΥΛΟΣ

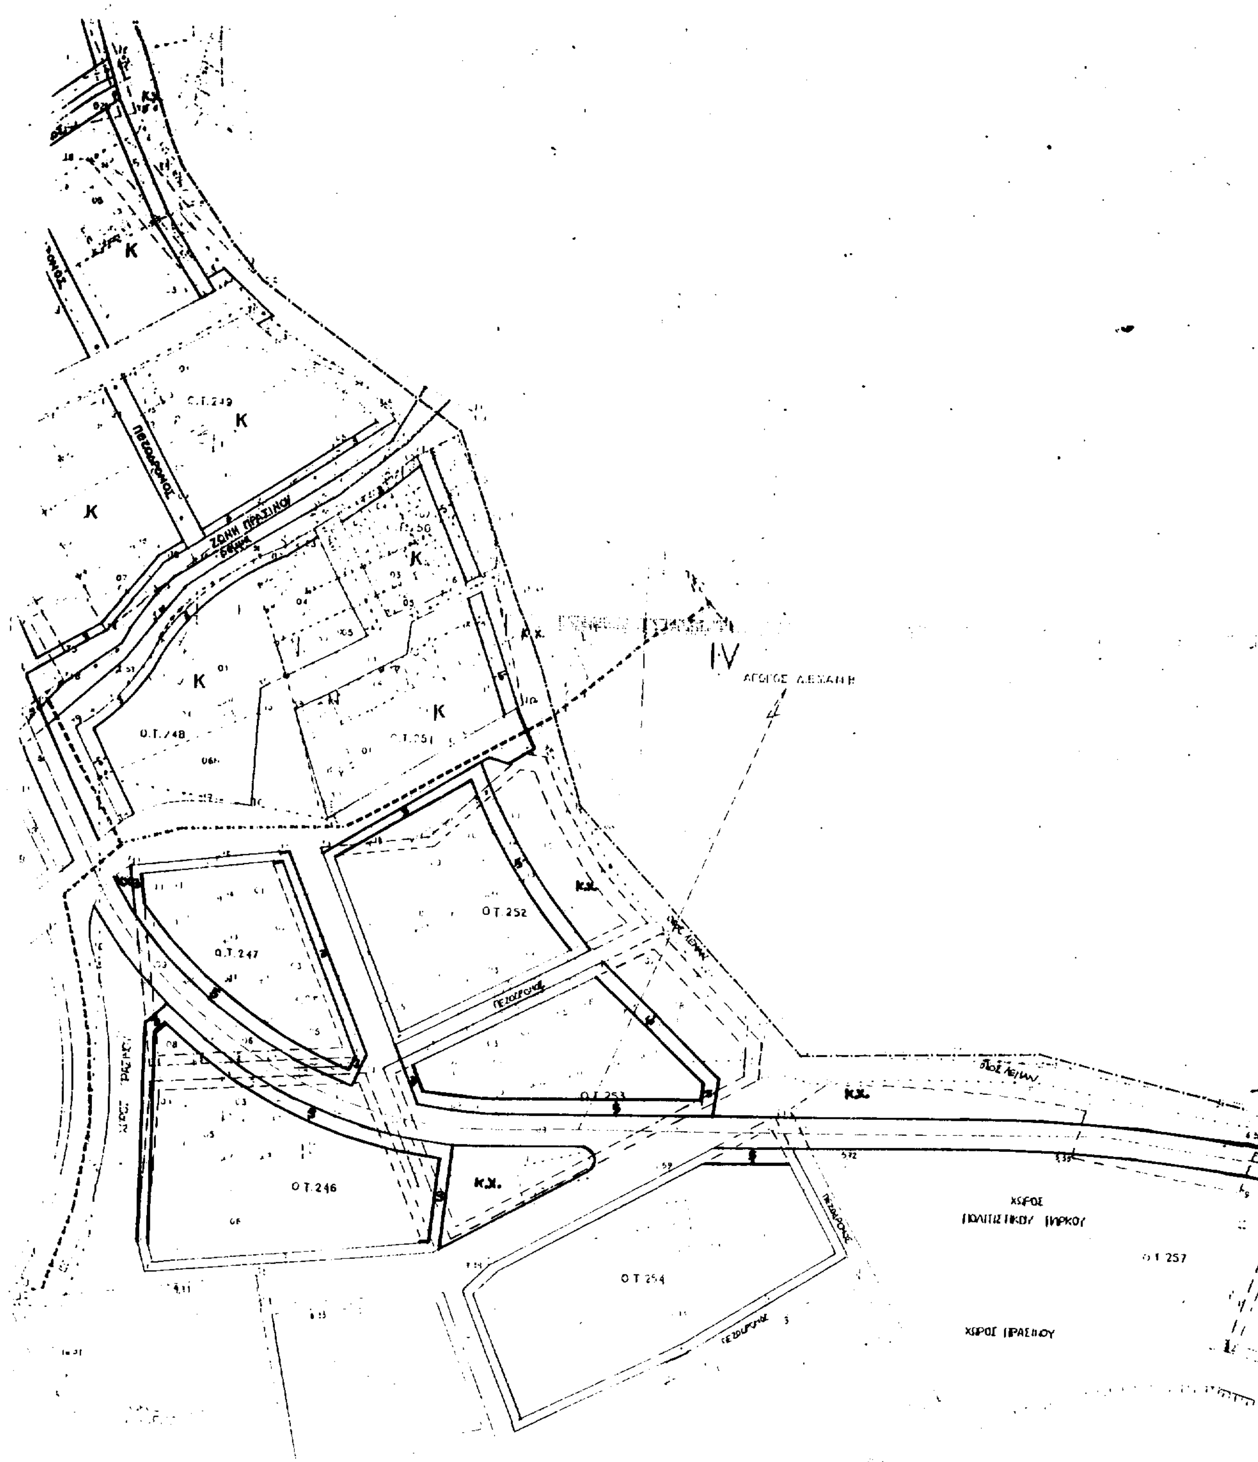
ΖΩΝΗ ΠΡΑΣΙΝΟΥ
ΠΕΖΟΔΡΟΜΟΣ
Ο.Τ. 248
Ο.Τ. 252
Ο.Τ. 247
Ο.Τ. 253
Ο.Τ. 246
Ο.Τ. 254
Κ
Κ.Χ.
I-V

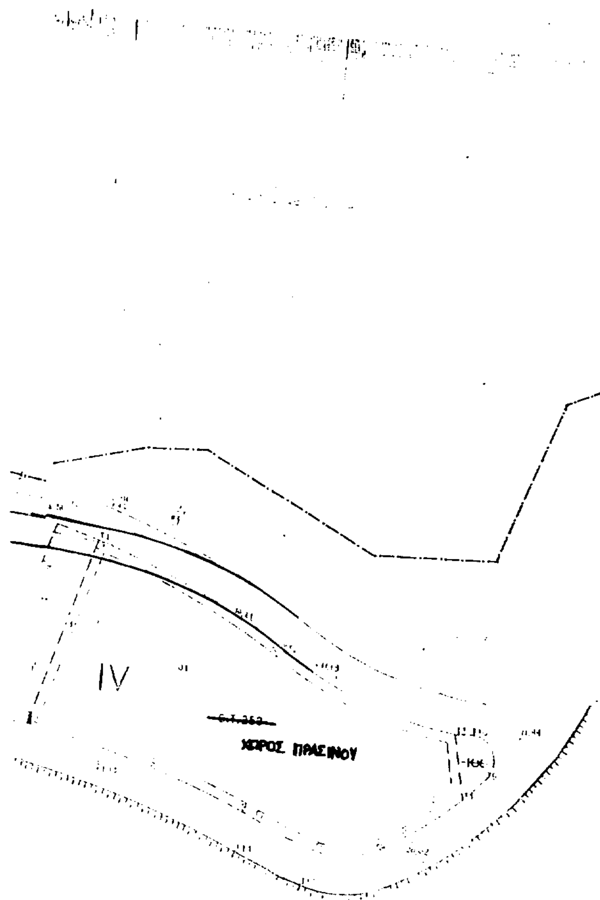

ΕΛΛΗΝΙΚΗ ΔΗΜΟΚΡΑΤΙΑ
ΝΟΜΑΡΧΙΑ ΜΑΓΝΗΣΙΑΣ
ΔΗΜΟΣ ΒΟΛΟΥ
ΔΙΕΥΘΥΝΣΗ ΠΟΛΕΟΔΟΜΙΑΣ

ΤΡΟΠΟΠΟΙΗΣΗ ΡΥΜΟΤΟΜΙΚΟΥ ΣΧΕΔΙΟΥ ΠΟΛΗΣ

ΔΗΜΟΥ ΒΟΛΟΥ

Ο.Τ. 252-253-259-254-246-247 στις Ν. Παγασές

ΚΛΙΜΑΚΑ 1: 1000

ΒΟΛΟΣ 10-11-1997

ΘΕΩΡΗΘΗΚΕ Ο ΔΙΕΥΘΥΝΤΗΣ	Ο ΠΡΟΪΣΤΑΜΕΝΟΣ ΣΧΕΔΙΟΥ ΠΟΛΗΣ	Η ΕΙΣΗΓΗΤΡΙΑ
ΛΑΖΑΡΟΣ [illegible] ΤΟΠΟΓΡΑΦΟΣ ΜΗΧΑΝΙΚΟΣ	ΚΩΝ/ΝΟΣ ΠΑΠΑΕΥΣΤΑΘΙΟΥ ΤΟΠΟΓΡΑΦΟΣ ΜΗΧΑΝΙΚΟΣ	ΚΑΤΕΡΙΝΑ ΖΗΖΗ ΑΡΧΙΤΕΚΤΩΝ

ΕΓΚΡΙΝΕΤΑΙ ΩΣ ΠΑΡΑΡΤΗΜΑ
ΤΗΣ ΥΠ' ΑΡΙΘΜ. 375/1997 ..... ΑΠΟΦΑΣΕΩΣ
ΒΟΛΟΣ 14-11-1997

Ο ΑΝΤΙΔΗΜΑΡΧΟΣ



Αριθ. 377/1997 (3)

Τροποποίηση σχεδίου πόλης Βόλου Ν. Μαγνησίας στο Ο.Τ. 155.

ΤΟ ΔΗΜΟΤΙΚΟ ΣΥΜΒΟΥΛΙΟ ΒΟΛΟΥ

Με την 377/1997 απόφαση του Δημοτικού Συμβουλίου Βόλου σύμφωνα με την παρ. 3 του άρθρου 33 του Ν. 1337/83 και τις διατάξεις του από 26.5.89/ΦΕΚ 343/ τεύχος δ Π.Δ., τροποποιείται το σχέδιο πόλης στο Ο.Τ. 155 που περικλείεται από τους δρόμους Μουσών - Μανδηλαρά - Μελπομένης και ανωνύμου στις Ν. Παγασές μετατοπίζεται η Ο.Γ. επί της οδού Μουσών στην ιδιοκτησία με αρ. κτηματολογίου 030964, στην υφιστάμενη ιδιοκτησιακή κατάσταση, έτσι ώστε να διευρυνθεί ο προβλεπόμενος 4μετρος δρόμος όπως φαίνεται στο τοπογραφικό διάγραμμα, κλίμακας 1:200, που συντάχθηκε από τον Γιώργο Δεμιρίδη τοπογράφο μηχανικό, και αναρτήθηκε στο Δημαρχείο στις 4 Νοεμβρίου 1997.

Η απόφαση αυτή να δημοσιευθεί στην Εφημερίδα της Κυβερνήσεως.

Βόλος, 29 Οκτωβρίου 1997

Ο Αντιδήμαρχος

ΓΙΩΡΓΟΣ ΔΑΝΗΛΟΠΟΥΛΟΣ


ΟΡΟΙ ΔΟΜΗΣΗΣ ΝΕΩΝ ΠΑΓΑΣΩΝ ΔΗΜΟΥ ΒΟΛΟΥ	ΤΟΜΕΑΣ I		ΤΟΜΕΑΣ II		ΤΟΜΕΑΣ III		ΤΟΜΕΑΣ IV	
Κατα κανονα	12	300	15	400	12	300	12	300
Κατα παρεκκλιση πριν 3-2-88	8	100	8	100	8	100	8	100
Σ.Δ	0.80		0.80		0.80		0.50	
ΚΑΛΥΨΗ	60%		50%		60%		60%	
ΜΕΓΙΣΤΟ ΥΨΟΣ	8.50μ.		8.50μ.		12.00μ.		8.50μ.	

ΕΜΒΑΔΟΝ ΚΑΤΑ SIMPSON			
Α/Α	ΣΥΝΤΕΤΑΓΜΕΝΕΣ Χ	Ψ	ΠΛΕΥΡΕΣ
Α	131645.87	590983.83	
Β	131635.62	590963.04	23.18
Γ	131649.79	590955.89	15.87
Δ	131659.75	590976.70	23.07
Α	131645.87	590983.83	15.60
	Ε=363.91τμ		

ΥΠΕΥΘΥΝΗ ΔΗΛΩΣΗ (1651/77)

Ο υπογεγραμμενος Δημητριάδης Γεώργιος Τοπογραφος Μηχανικος δηλωνω οτι το υπο στοιχεια (ΑΒΓΔΑ) οικοπεδο βρισκεται εντος σχεδιου Δημου Βολου στην περιοχη Νεων Παγασων ([illegible]) και ειναι αρτιο και οικοδομησιμο βασει των ισχυουσων πολεοδομικων διαταξεων. Επισης υπαγεται στις διαταξεις του Ν1337/83 περι εισφορων σε γη και χρημα.

Ο δηλων

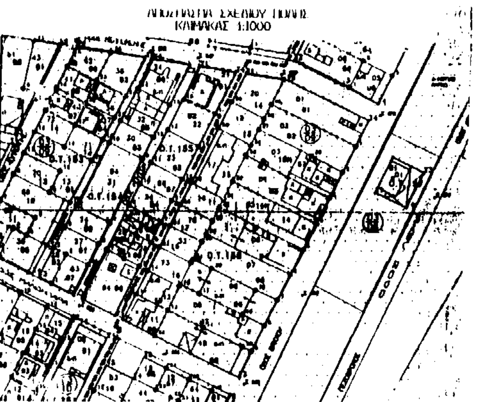

ΕΛΛΗΝΙΚΗ ΔΗΜΟΚΡΑΤΙΑ
ΝΟΜΑΡΧΙΑ ΜΑΓΝΗΣΙΑΣ
ΔΗΜΟΣ ΒΟΛΟΥ
ΔΙΕΥΘΥΝΣΗ ΠΟΛΕΟΔΟΜΙΑΣ

ΤΡΟΠΟΠΟΙΗΣΗ ΡΥΜΟΤΟΜΙΚΟΥ ΣΧΕΔΙΟΥ ΠΟΛΗΣ

ΔΗΜΟΥ ΒΟΛΟΥ

Ο.Τ. 155 στις Ν. Παγασές

ΚΛΙΜΑΚΑ 1: 200

ΒΟΛΟΣ 10 - 11 - 1997

ΘΕΩΡΗΘΗΚΕ Ο ΔΙΕΥΘΥΝΤΗΣ	Ο ΠΡΟΪΣΤΑΜΕΝΟΣ ΣΧΕΔΙΟΥ ΠΟΛΗΣ	Η ΕΙΣΗΓΗΤΡΙΑ
ΛΑΖΑΡΟΣ ΚΟΥΛΑΒΗΣ ΤΟΠΟΓΡΑΦΟΣ ΜΗΧΑΝΙΚΟΣ	ΚΟΝ/ΝΟΣ ΠΑΠΑΕΥΣΤΑΘΙΟΥ ΤΟΠΟΓΡΑΦΟΣ ΜΗΧΑΝΙΚΟΣ	ΚΑΤΕΡΙΝΑ ΖΗΣΗ ΑΡΧΙΤΕΚΤΩΝ

ΕΓΚΡΙΝΕΤΑΙ ΩΣ ΠΑΡΑΡΤΗΜΑ
ΤΗΣ ΥΠ' ΑΡΙΘΜ 377/1997 ΑΠΟΦΑΣΕΩΣ

ΒΟΛΟΣ 15 - 11 - 1997

Ο ΑΝΤΙΔΗΜΑΡΧΟΣ

ΔΙΟΡΘΩΣΕΙΣ ΣΦΑΛΜΑΤΩΝ

(4)

Στην 1101736/7044/0010 κοινή απόφαση των Υπουργών Οικονομικών, Ανάπτυξης και Γεωργίας που δημοσιεύθηκε στο ΦΕΚ 966/7/11/1997 και αφορά Αναγκαστική απαλλοτρίωση εκτάσεων για την κατασκευή της Γραμμής Μεταφοράς 400KV «ΚΥΤ ΤΡΙΚΑΛΩΝ - ΚΥΤΑΡΑΧΘΟΥ» (Τμήμα Ν. Άρτας), του έργου ΔΙΑΣΥΝΔΕΣΗΣ ΕΛΛΑΔΑΣ - ΙΤΑΛΙΑΣ και σύσταση δουλείας εναέριας διέλευσης της υπόψη Γ.Μ, επιφέρεται η πιο κάτω διόρθωση:

Στη σελίδα 8942 στον πίνακα της α' στήλης και στους στίχους 9 και 10 απο το τέλος διορθώνονται οι αριθμοί «96 + 670, 96 + 723» στους ορθούς «95 + 570, 95 + 723».

Και στον πίνακα της Β' στήλης της ίδιας σελίδας και στους στίχους 9 και 10 από το τέλος διορθώνονται οι αριθμοί «96 + 570, 96 + 723» στους ορθούς «95 + 570, 95 + 723».

(Από το Εθνικό Τυπογραφείο)